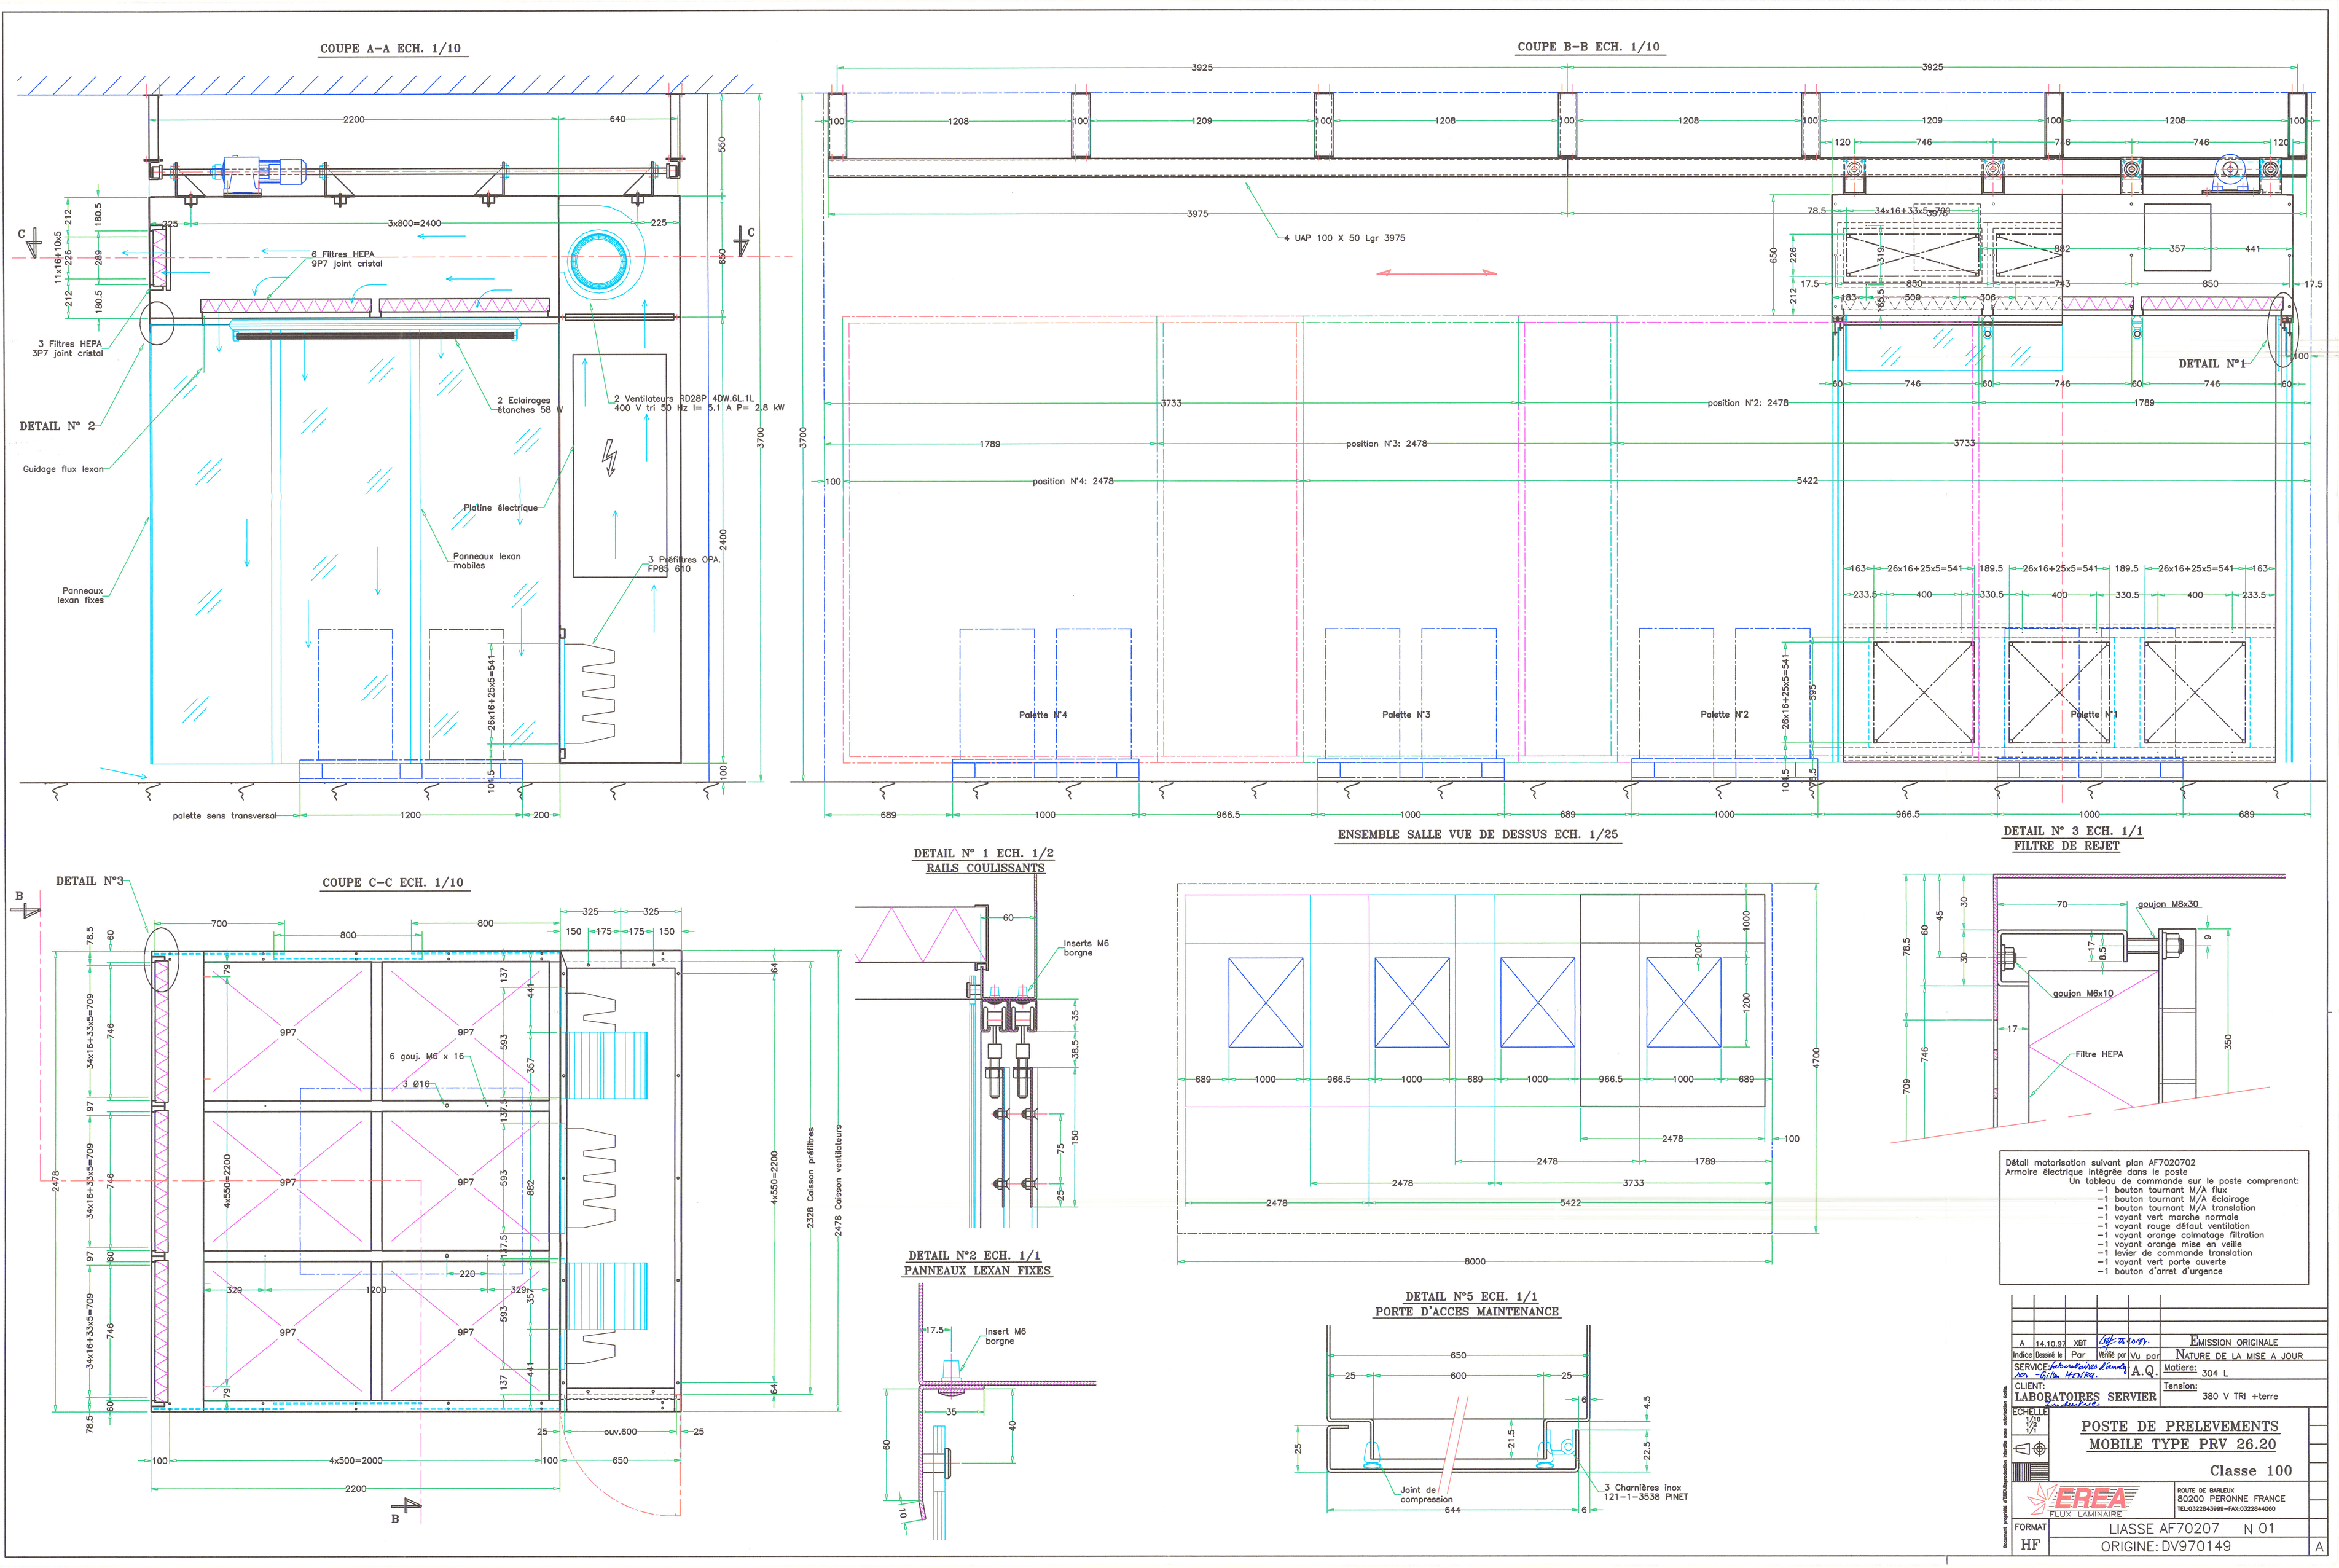

Détail motorisation suivant plan AF7020702
Armoire électrique intégrée dans le poste
Un tableau de commande sur le poste comprenant:
- 1 bouton tournant M/A flux
- 1 bouton tournant M/A éclairage
- 1 bouton tournant M/A translation
- 1 voyant vert marche normale
- 1 voyant rouge défaut ventilation
- 1 voyant orange colmatage filtration
- 1 voyant orange mise en veille
- 1 levier de commande translation
- 1 voyant vert porte ouverte
- 1 bouton d'arret d'urgence

Indice	Dessiné le	Par	Vérifié par	Vu par	Nature de la mise à jour
A	14.10.97	XBT	[signature] 14.10.97		Emission originale

SERVICE: Laboratoires d'analyses - Gilles HENRY — A.Q.
Matiere: 304 L
CLIENT: LABORATOIRES SERVIER Fondeurlac
Tension: 380 V TRI +terre
ECHELLE 1/10 1/2 1/1

POSTE DE PRELEVEMENTS MOBILE TYPE PRV 26.20

Classe 100

EREA FLUX LAMINAIRE
ROUTE DE BARLEUX
80200 PERONNE FRANCE
TEL:0322843999-FAX:0322844060

FORMAT HF
LIASSE AF70207 N 01
ORIGINE: DV970149
A

Document propriété d'EREA. Reproduction interdite sans autorisation écrite.