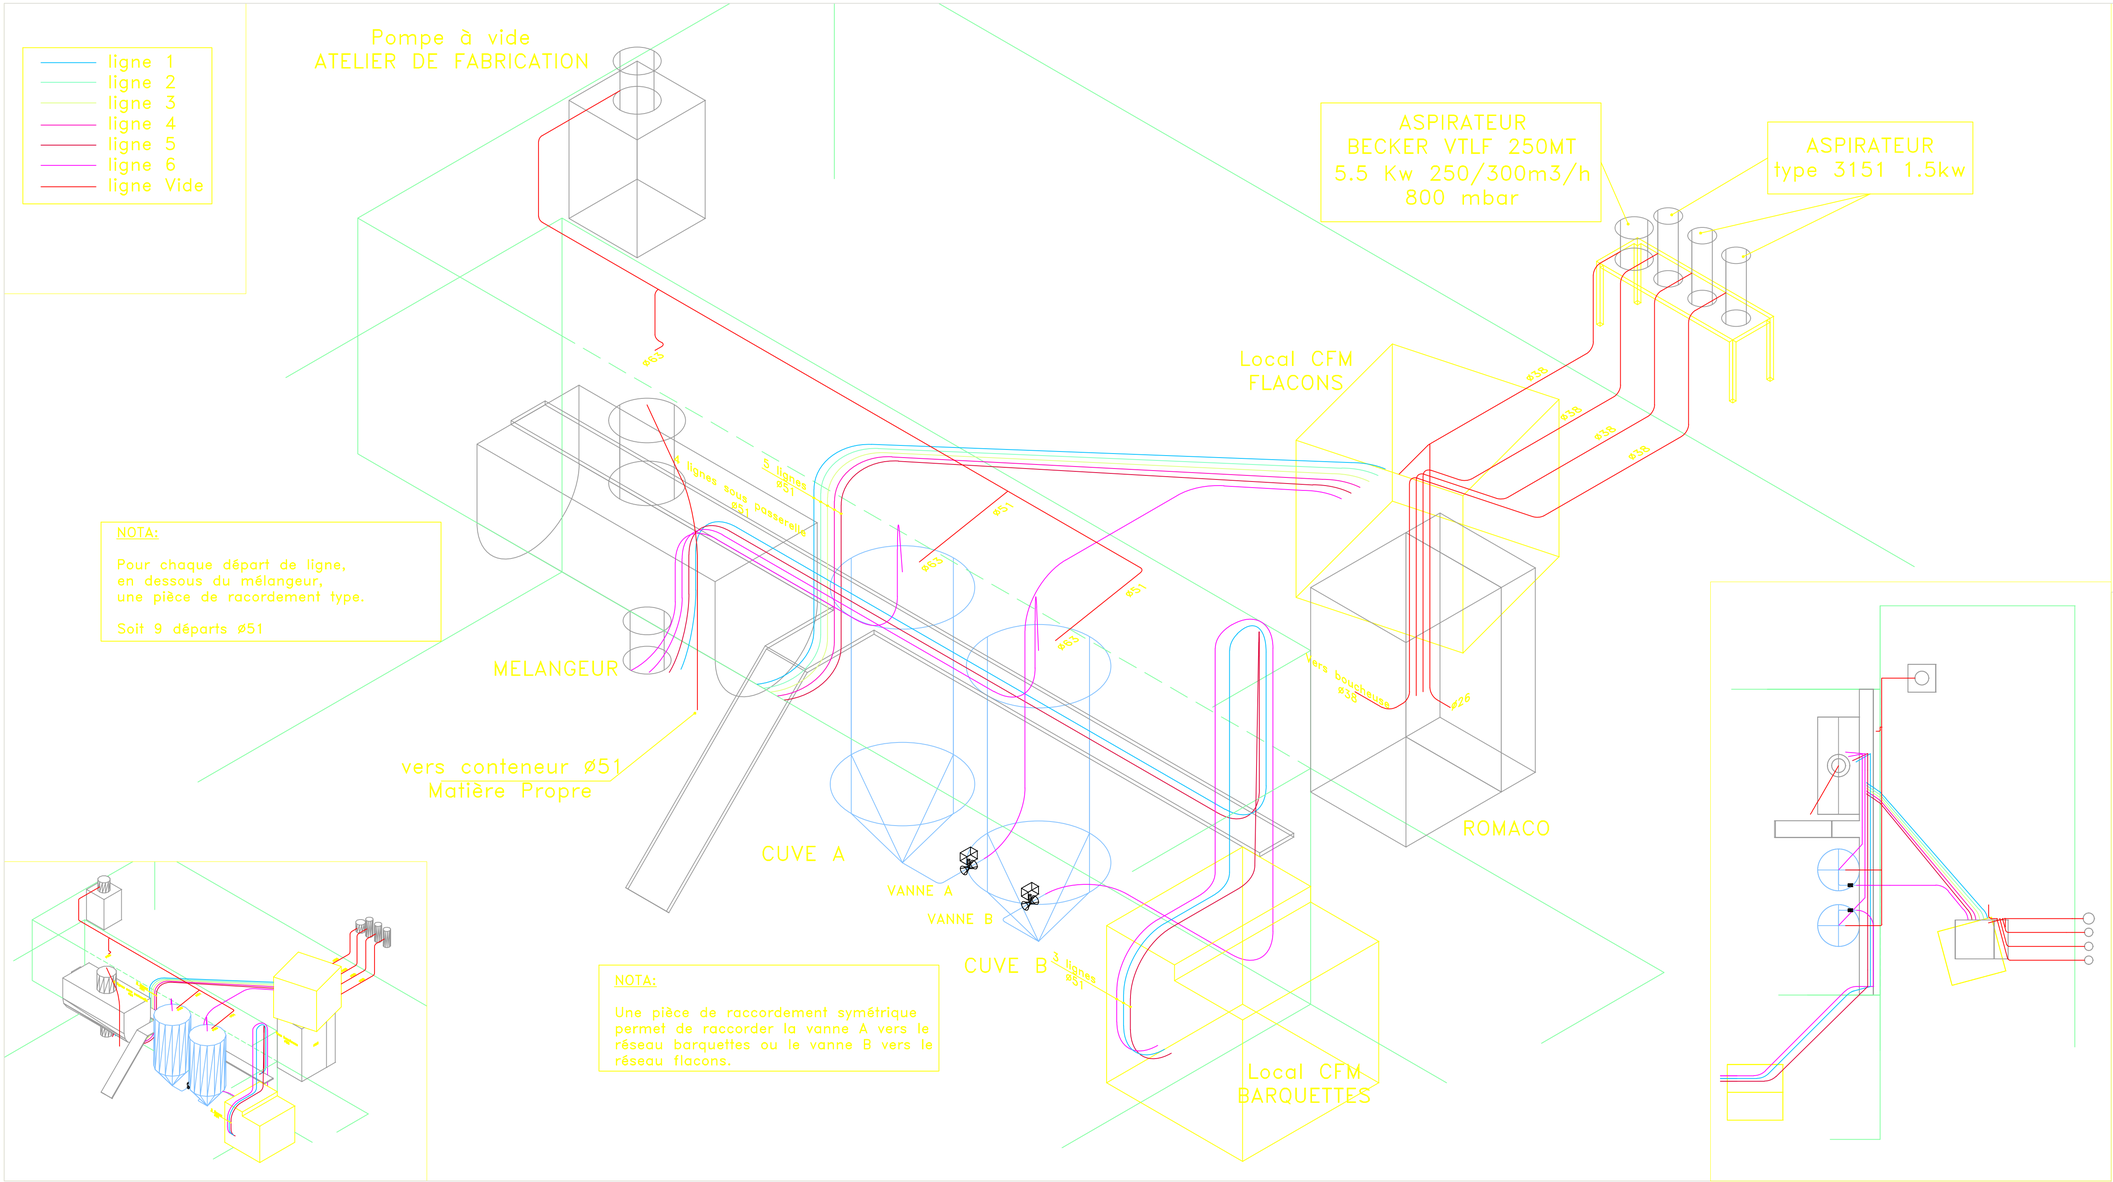

NOTA:

Pour chaque départ de ligne,
en dessous du mélangeur,
une pièce de racordement type.

Soit 9 départs ø51

NOTA:

Une pièce de raccordement symétrique
permet de raccorder la vanne A vers le
réseau barquettes ou le vanne B vers le
réseau flacons.

sanofi~synthelabo

AMENAGEMENT DU SITE D'AMILLY
Bâtiment Z

Z.I. d'AMILLY – 45208 MONTARGIS CEDEX
Tél: 02 38 28 71 00 – Fax: 02 38 28 74 20

MAITRE D'OUVRAGE:	MAITRE D'OEUVRE:
SANOFI–SYNTHELABO Zone Industrielle d'Amilly 45 208 Montargis Tél: 02.38.28.71.00 Fax: 02.38.28.74.00	AUBERT INGENIEURIE 17 bis, Rue Chesneau 37 570 La Riche Tél: 02.47.38.51.44 Fax: 02.47.37.47.36

	Date / Date	Description - modifications / Revision	Dessiné / Drawn	Vérifié / Check.	Approbation / Approbation
A	29/10/01	Première diffusion	MC		

ALSTOM BOILERS AT
ZI de l'Aiche - B.P. 243
52204 ROMORANTIN cedex
TEL : 02.54.96.55.55
FAX : 02.54.76.69.12

TRANSFERT DE POUDRE
SCHEMA DE PRINCIPE
ATELIER MAGNESIA

N° D'AFFAIRE	FICHIER	ECHELLE	FORMAT	DATE	DESSINATEUR
49	PID–POUDRE	–/–	A0	29/10/01	MC

PLAN INDICE A