
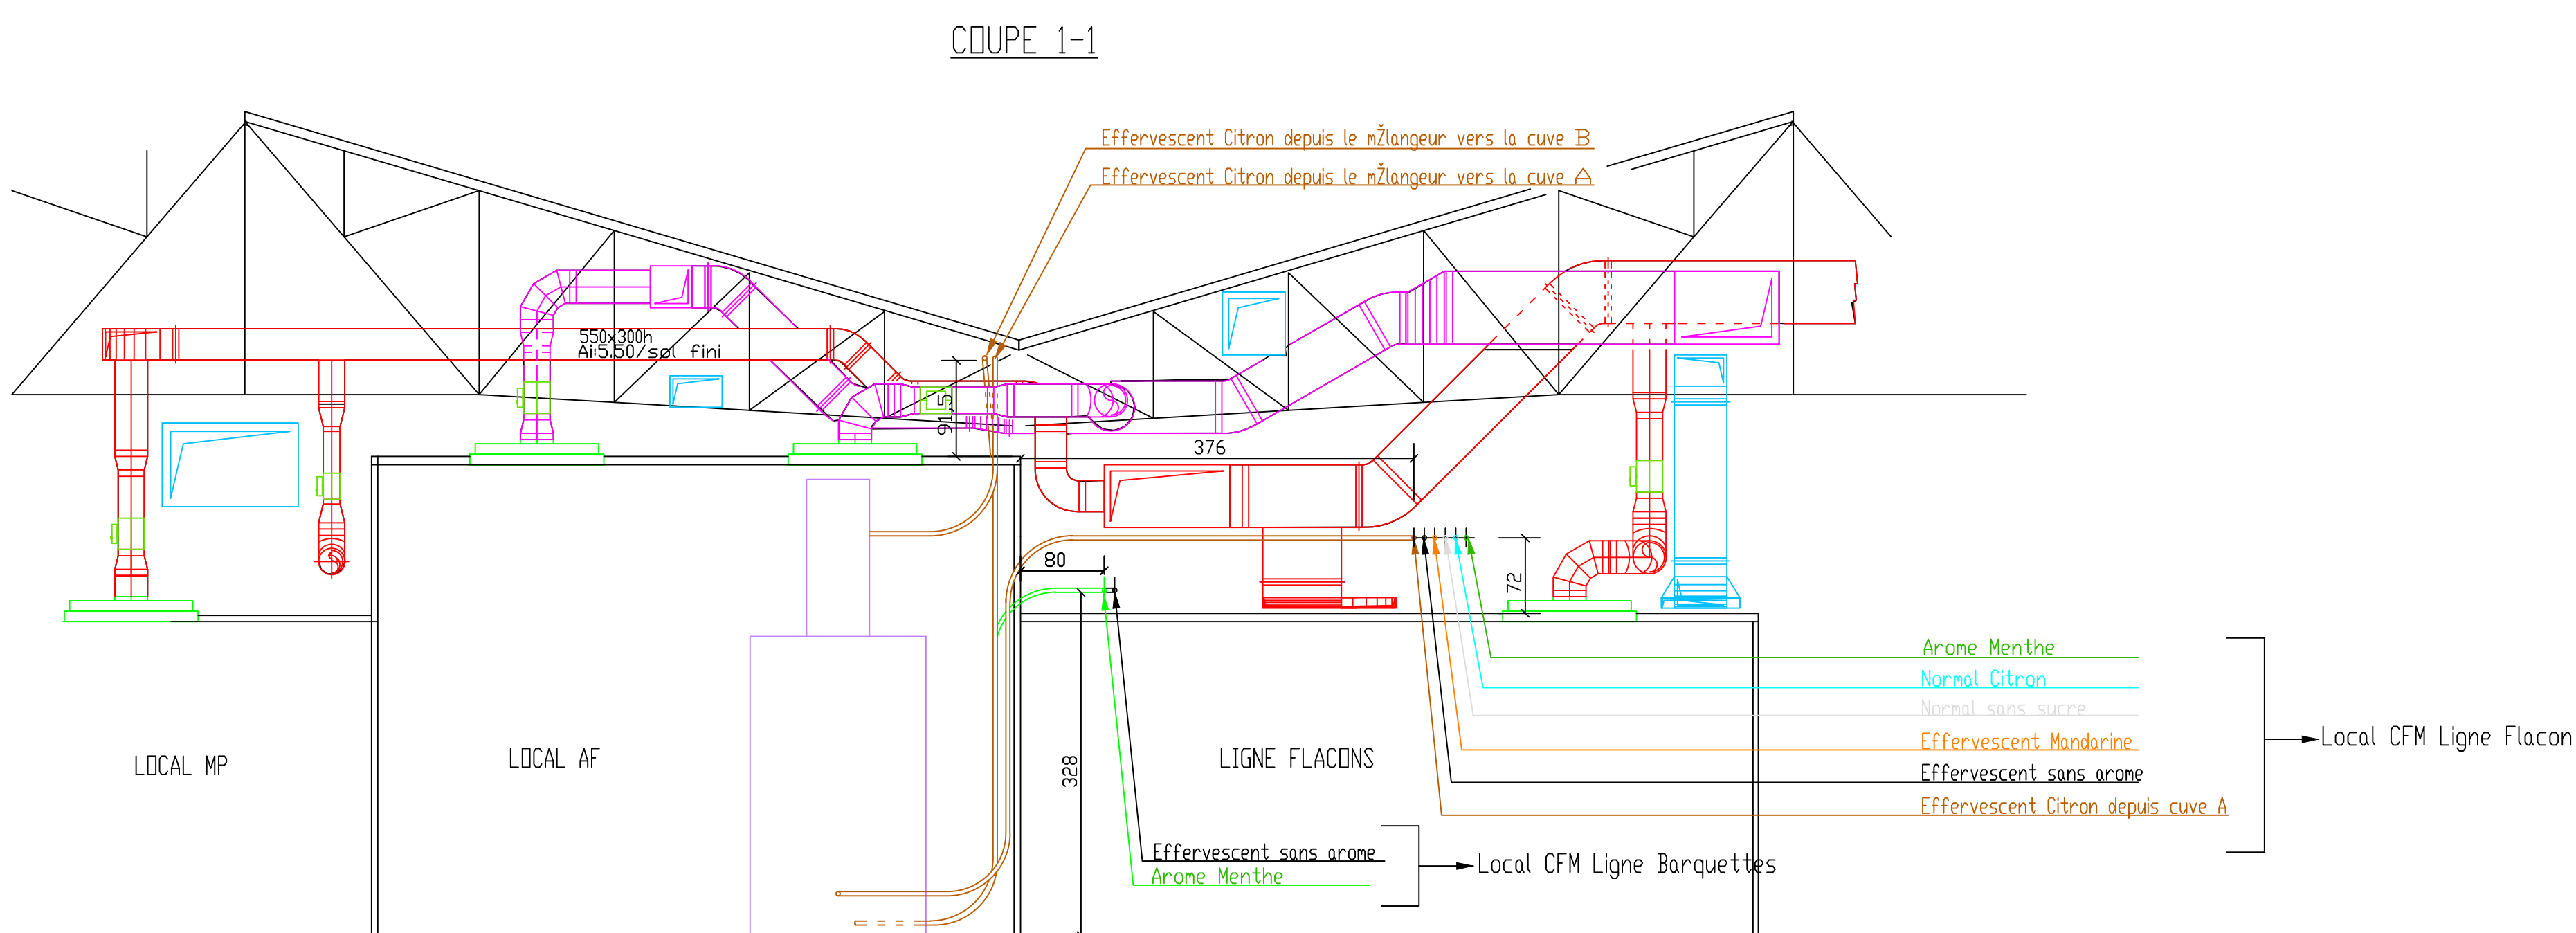
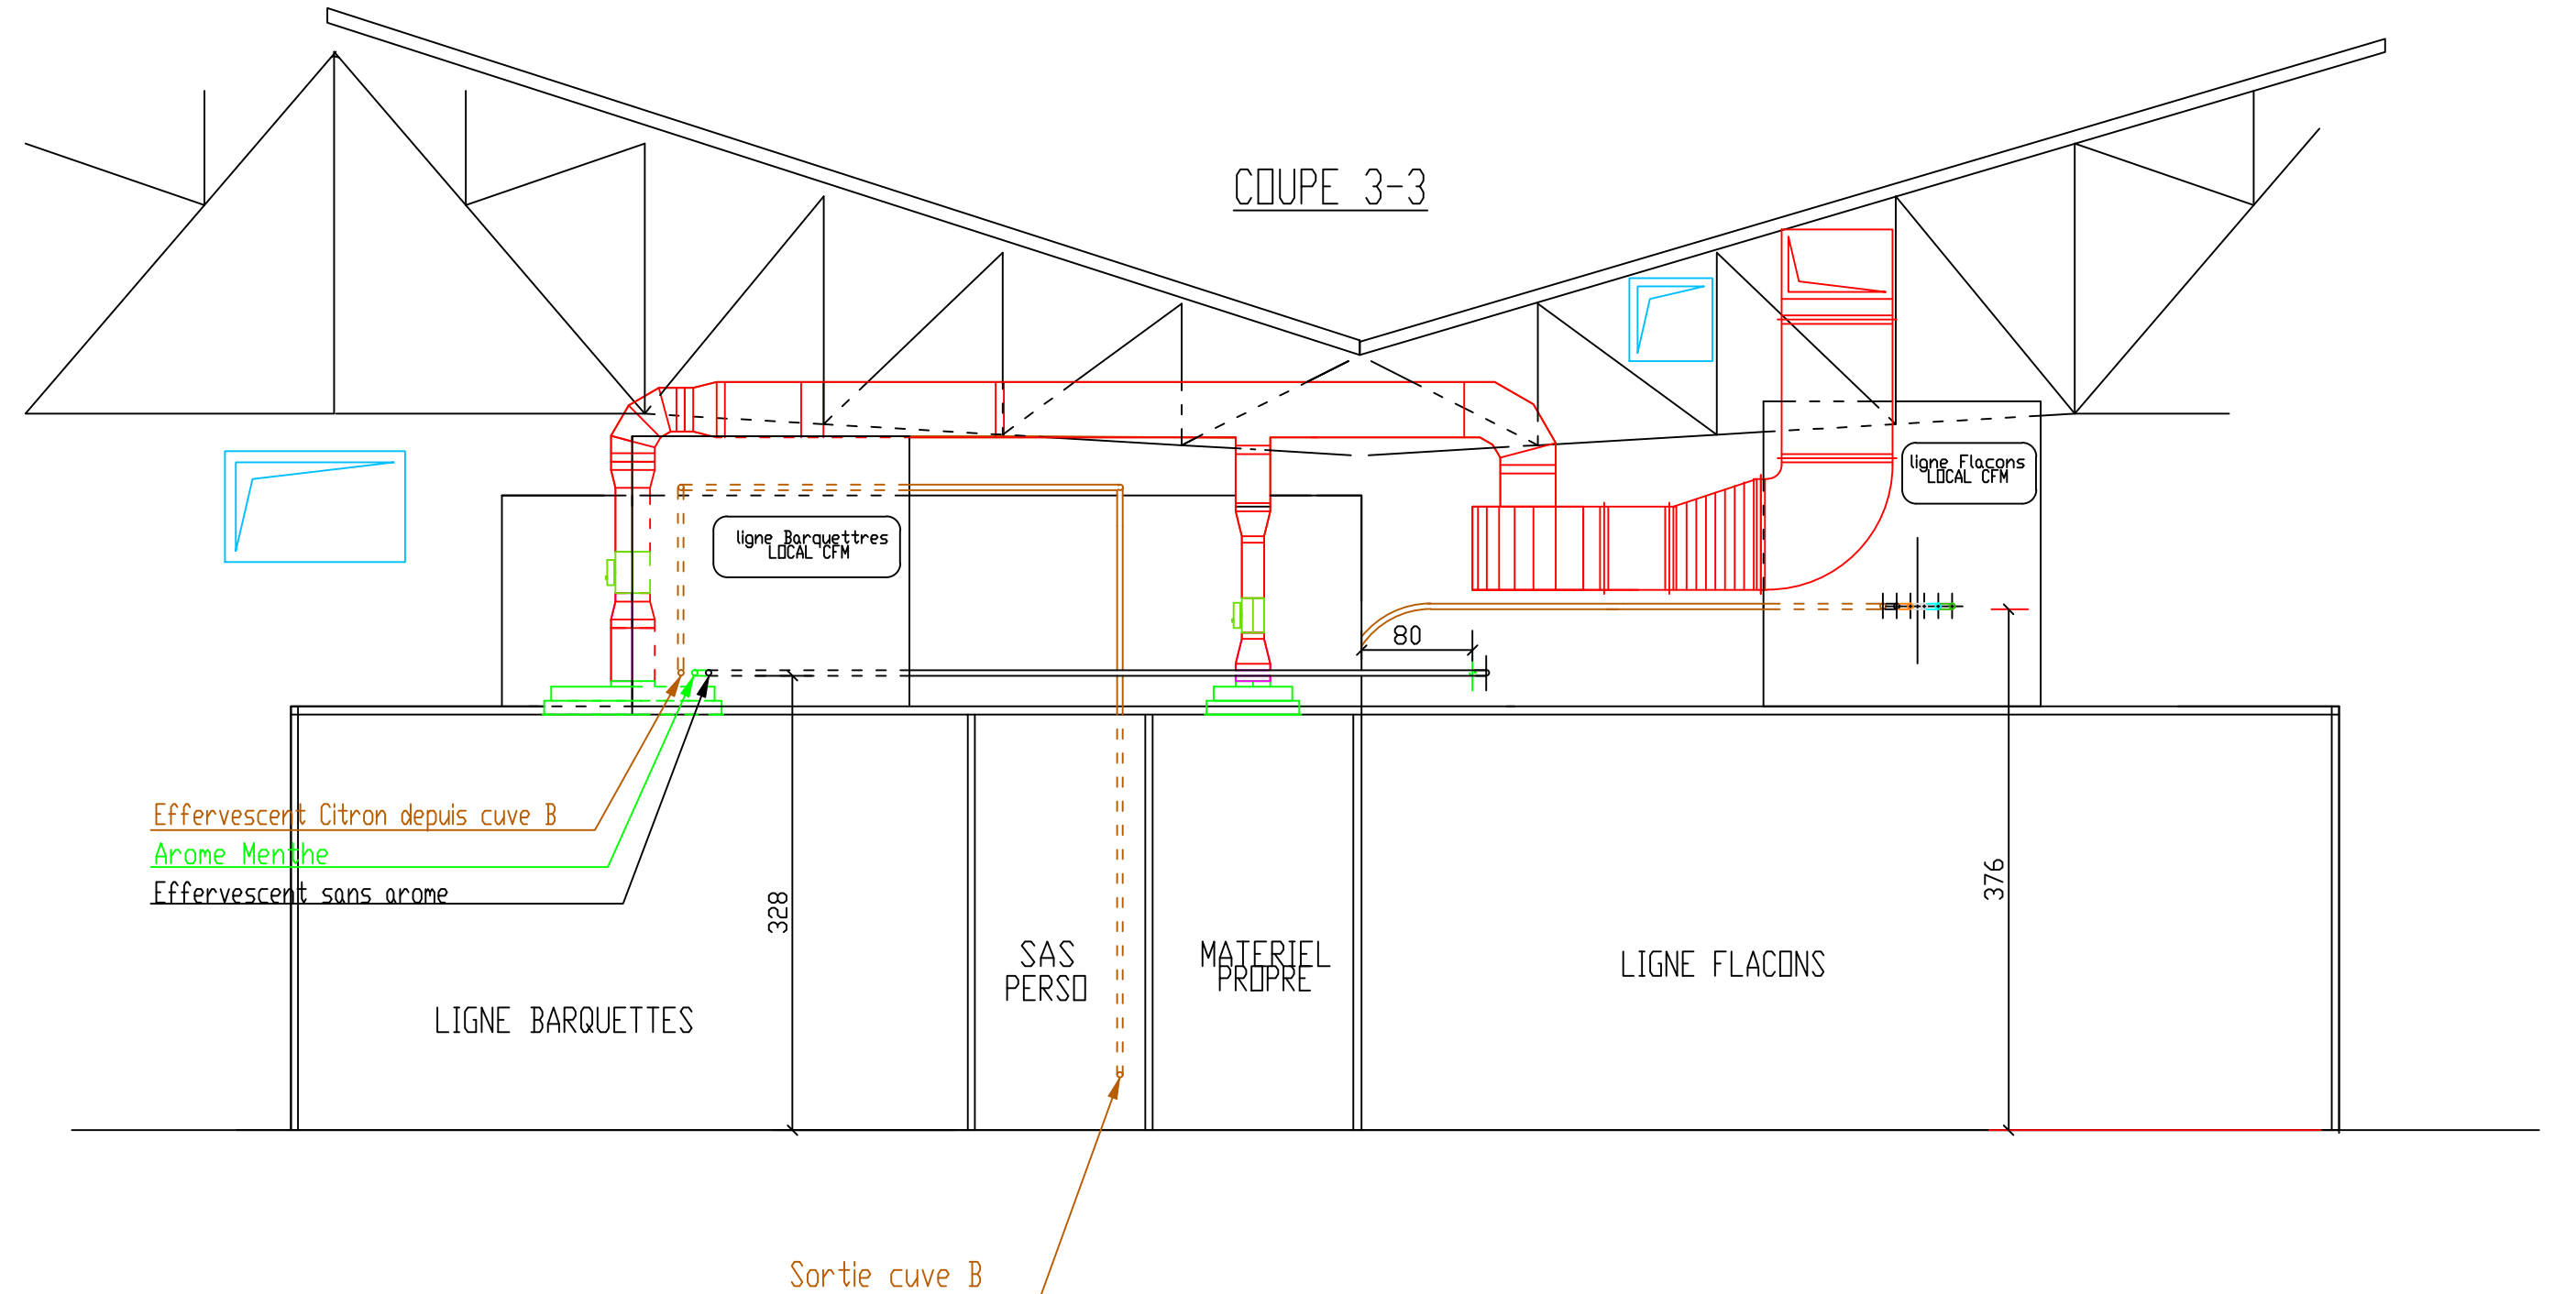
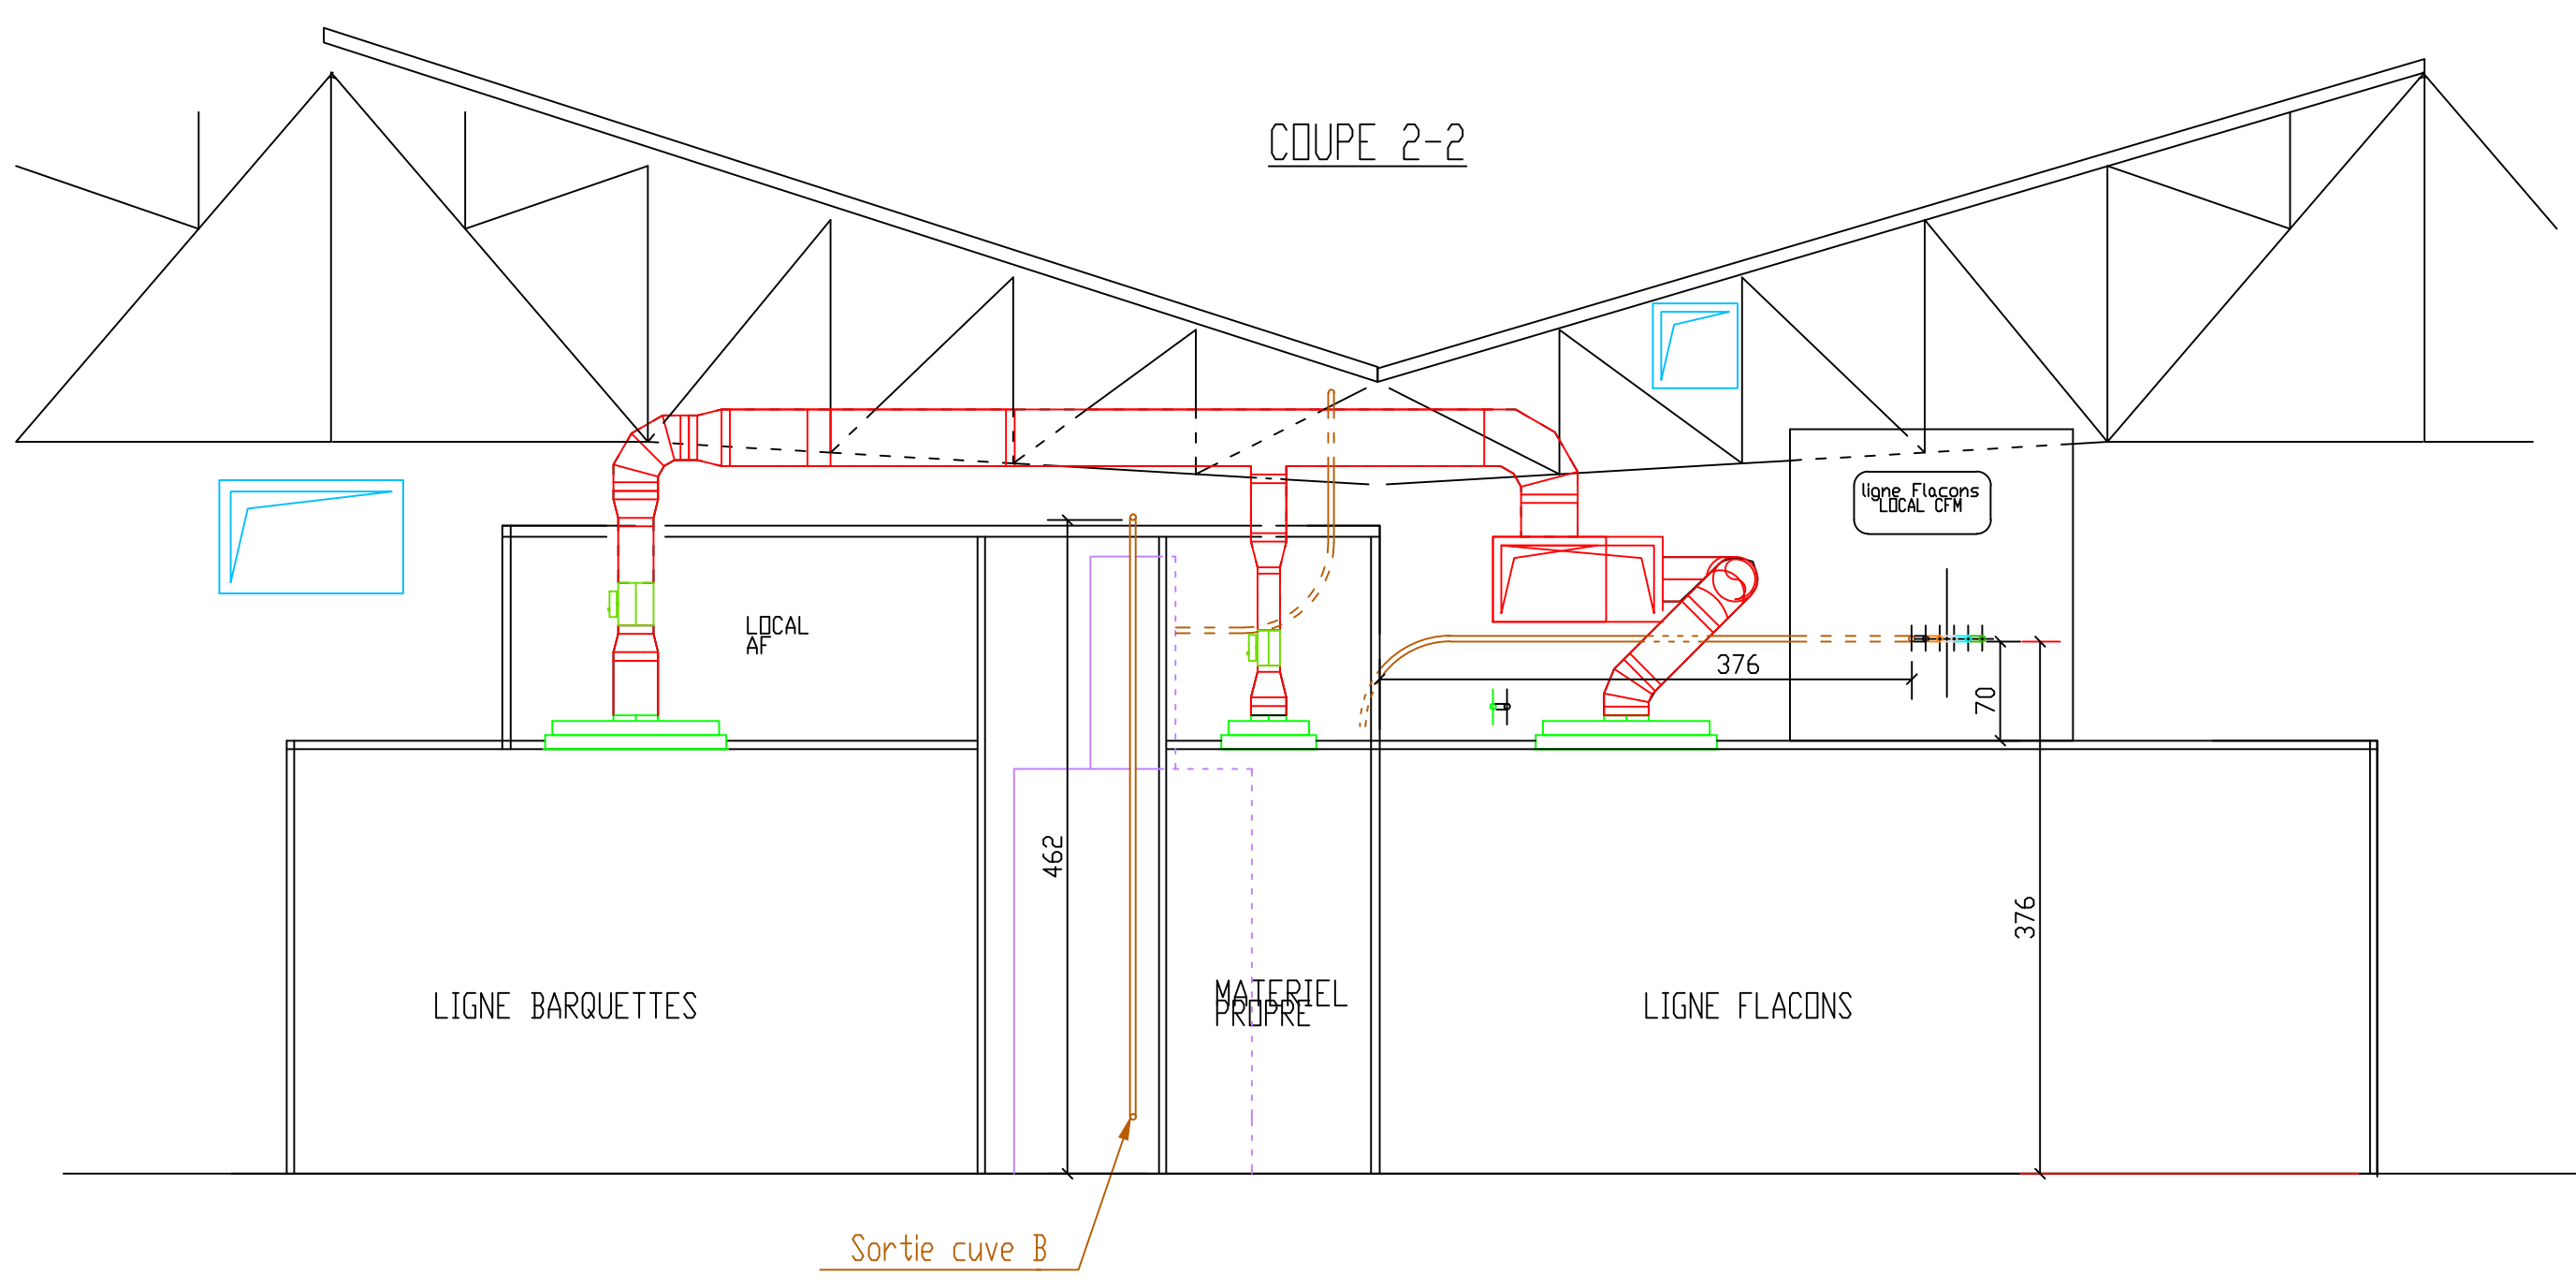


- LEGENDE
- arome menthe flacon
 - normal citron flacon
 - normal sans sucre flacon
 - effervescent mandarine flacon
 - effervescent sans arôme flacon
 - arome menthe barquetteuse
 - effervescent citron cuve A
 - effervescent citron cuve B

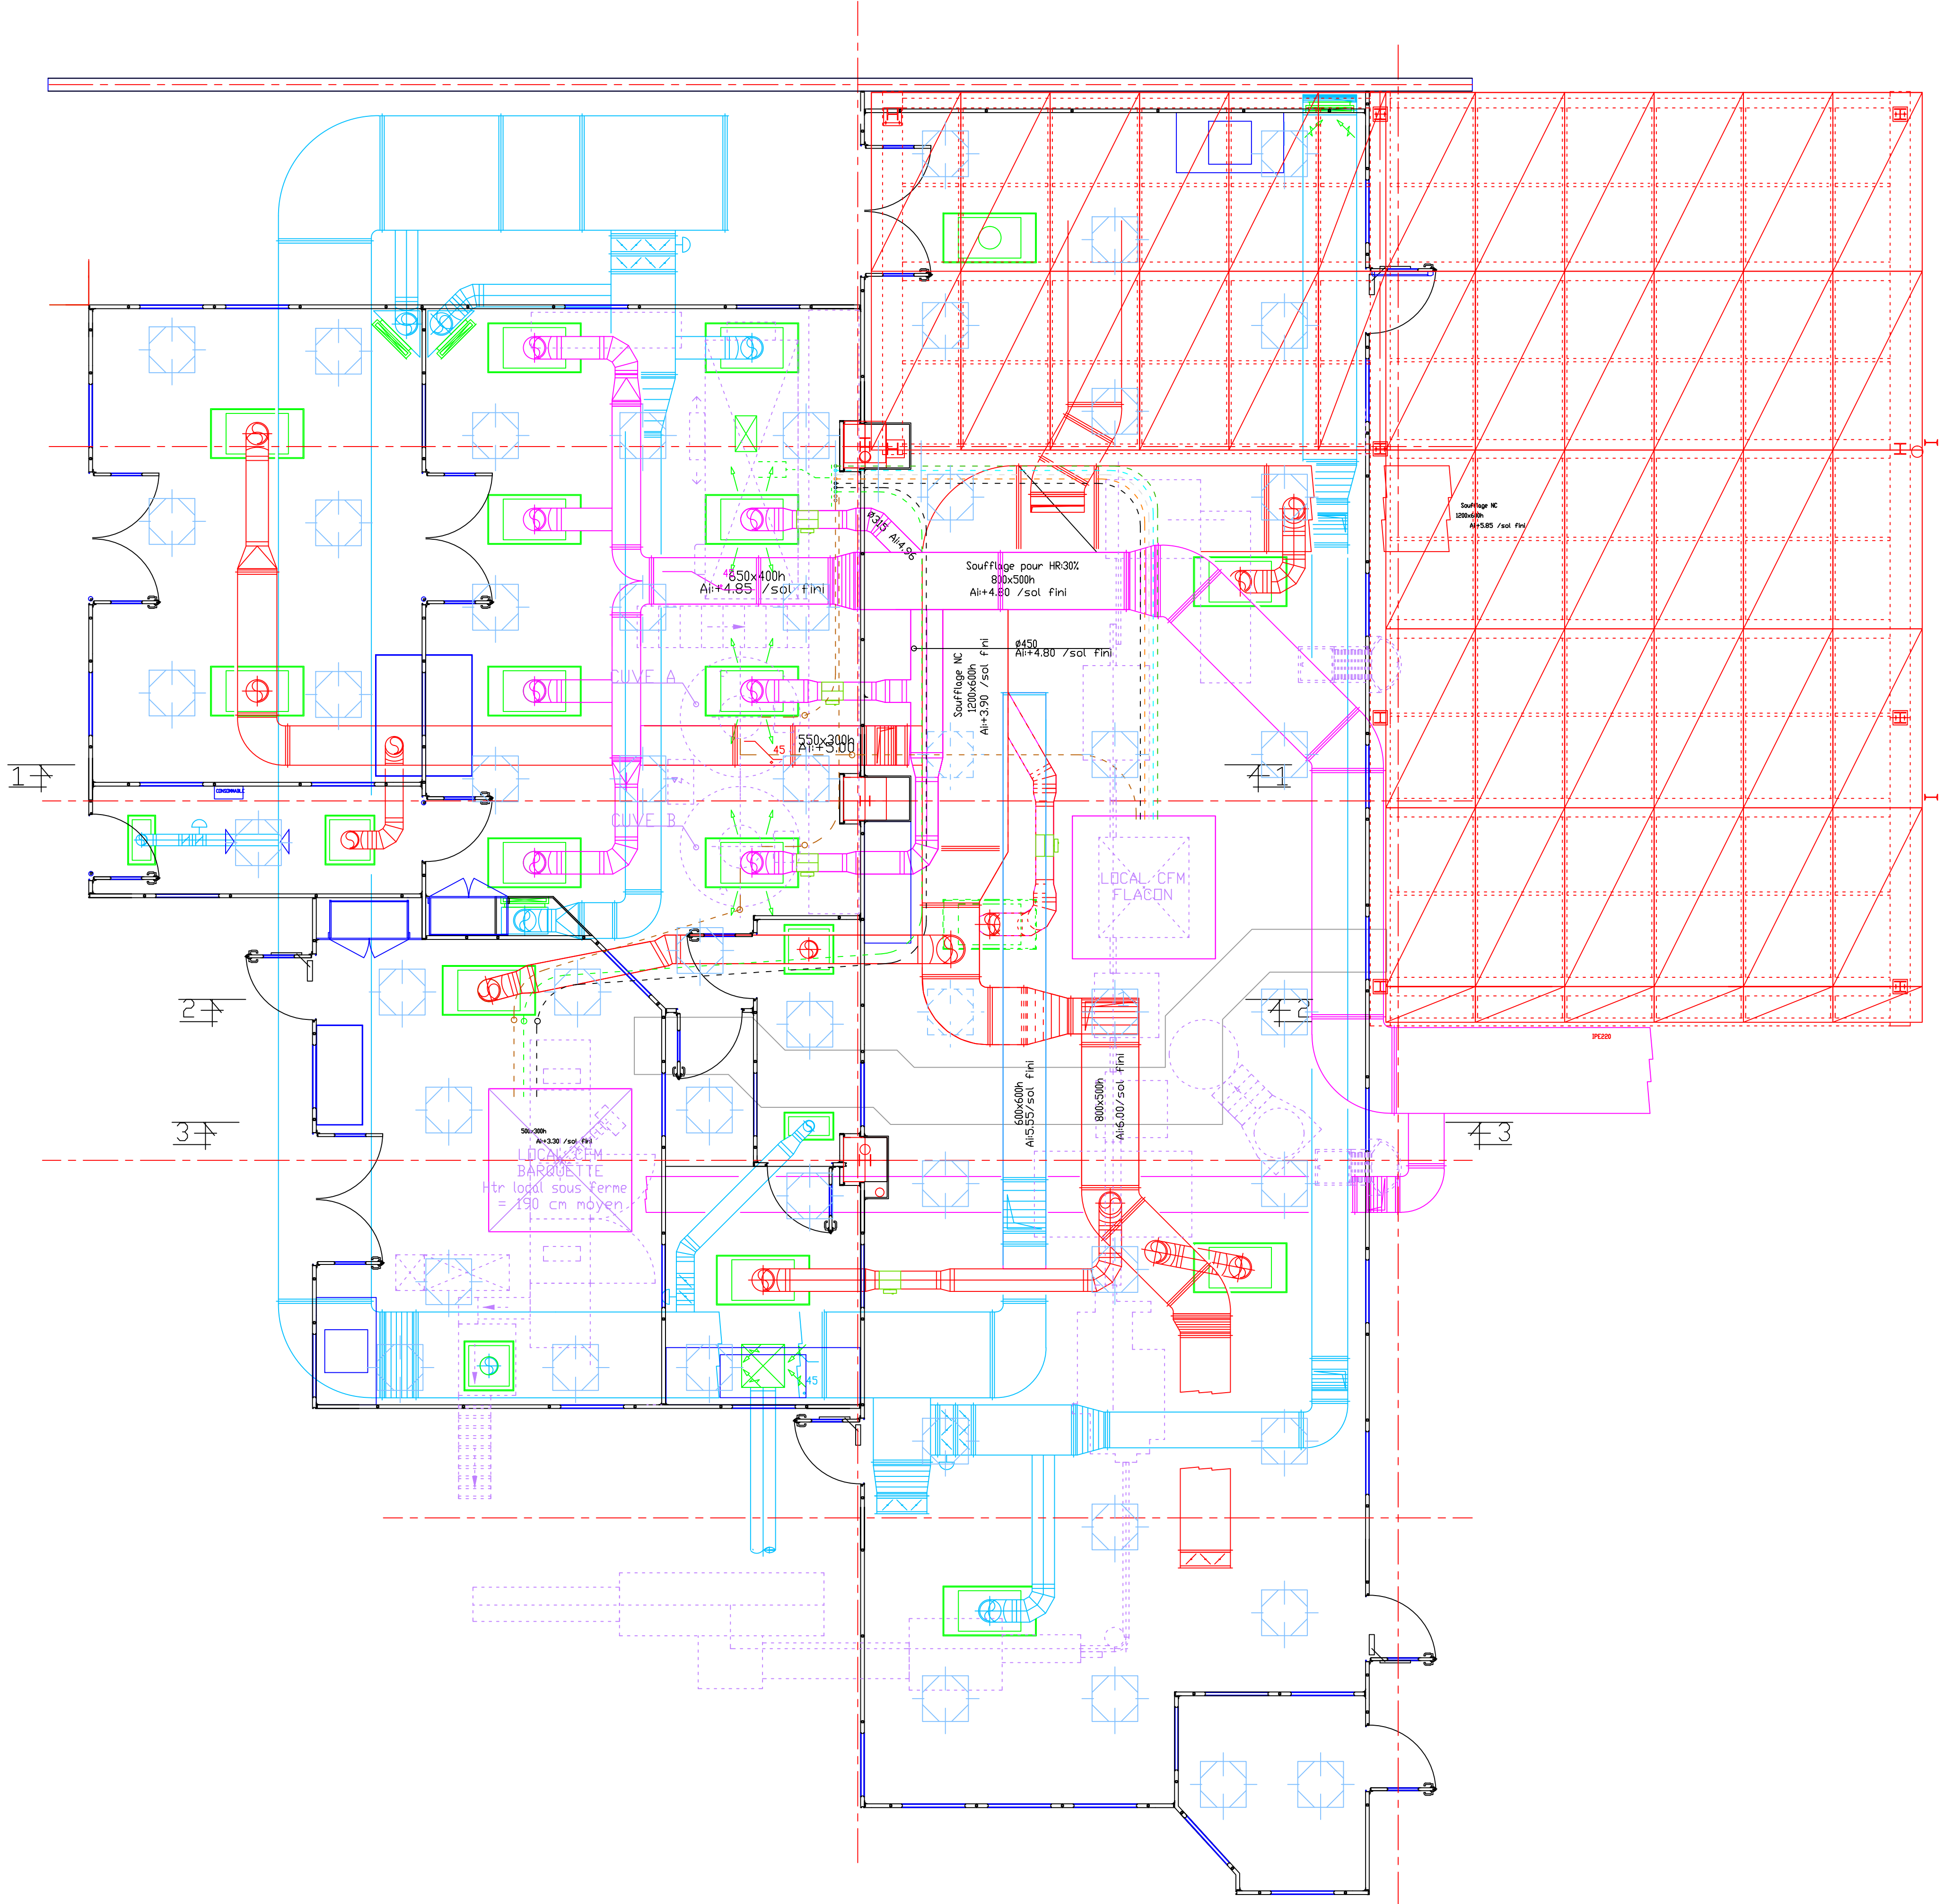

Aménagement du site d'Amilly B?timent Z			
sanofi synthelabo - site d'Amilly (45) - Zone Industrielle d'Amilly 45 208 MONTARGIS Tél: 02.38.28.71.00 Fax: 02.38.28.74.20			
MATRE D'OUVRAGE	Sanofi-Synthelabo Site d'Amilly	Zone Industrielle d'Amilly 45 208 MONTARGIS Tél: 02.38.28.71.00 Fax: 02.38.28.74.20	
MATRE D'OUVRAGE	AUBERT ING?NIE	17 bis, Rue Chevreu 37 508 LA ROCHE Tél: 02.47.38.51.44 Fax: 02.47.37.47.36 E-mail: ing@aubert-ic.com	
Rev	Date	Nature de la Modification	V?rifi? Approuv?
D.C.E		(Echelle: 1/50)	Date: 05/07/00
N? Affaire	N? Plan	Atelier Magn?sia Transfert Poudre	
2008	01		